


SIGNOS CONVENCIONAIS	
	Estrada-Fito quilométrico.
	Corredoiro.
	Carreiro.
	F.C. Ancho normal vía única
	F.C. Vía estreita única
	Liña eléctrica, alta tensión.
	Liña eléctrica, media tensión.
	Muro, parede ou tapia.
	Edificio público ou singular.
	Edificio privado.
	Depósito Elevado - Muíño de vento
	Punto importante
	Vertice xeodésico 1 orde e inferior
	Vertice topográfico-P. de apoio.
	Límite de provincia.
	Límite de concello.
	Límite do Dominio Público Marítimo - Terrestre
	Límite de parcela.
	Monte - Prado - Terreo de Cultivo
	Masa de árbores.
	Invernadoiro
	Ríos-Arroios.
	Canle.
	Rego.
	Preso.
	Manantial-Fonte-Pozo.
	Piscina-Estanque-Transformador.
	Torre metélica-Poste
	Curvas de nivel-Cotas.
	Curvas de depresión.

SISTEMAS XERAIS DE COMUNICACIÓN	
	REDE VIARIA TIPO I
- PO - 533 (Xunta de Galicia)	
- PO - 212 (Xunta de Galicia)	
	REDE VIARIA TIPO II
- CP - 6201 (DEPUTACION PROVINCIAL)	
- CP - 6202 (DEPUTACION PROVINCIAL)	
- CP - 6203 (DEPUTACION PROVINCIAL)	
- CP - 6204 (DEPUTACION PROVINCIAL)	
- CP - 6205 (DEPUTACION PROVINCIAL)	
- CP - 6206 (DEPUTACION PROVINCIAL)	

SISTEMAS XERAIS DE INFRAESTRUCTURAS	
	REDE DE SANEAMENTO PREVISTA
	DEPURADORA PREVISTA
	DEPÓSITOS, DEPURADORAS, ANTENAS, TRANSFORMADORES, TELEFONÍA.
	LIÑA ALTA TENSIÓN
	LIÑA MEDIA TENSIÓN
	REDE DE ABASTECIMENTO PREVISTA
	DEPÓSITO DE AGUA PREVISTO
DE EQUIPAMENTOS	
	LAVADOIRO
	FONTE
	PETO DE ANIMAS
	CRUCEIRO

SISTEMAS XERAIS (S.X.) E LOCAIS	
	EXISTENTES
	PREVISTOS
DE EQUIPAMENTOS	
(A) ADMINISTRATIVO	(M) COMERCIAL
(C) SOCIO-CULTURAL	(R) RELIXIOSO
(D) DEPORTIVO	(S) SANITARIO
(E) EDUCATIVO	(Y) ASISTENCIAL
(X) OUTROS EQUIPAMENTOS	
DE ESPACIOS LIBRES / ZONAS VERDES	
	EXISTENTES
	PREVISTOS
	ESPACIOS LIBRES/ZONAS VERDES (EN SOLO URBANO)
	ESPACIOS LIBRES/ZONAS VERDES (EN SOLO URBANO PREVISTAS)

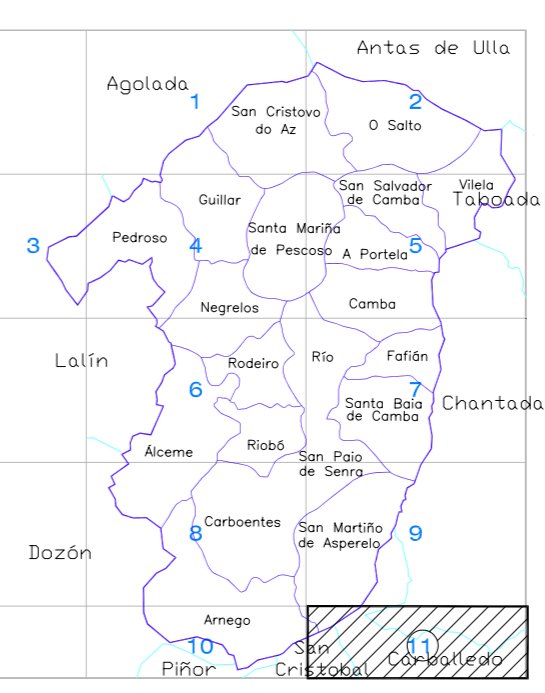



CONCELLO DE RODEIRO

PLAN XERAL DE ORDENACIÓN MUNICIPAL
CORRECCIÓN PARA APROBACIÓN DEFINITIVA

PLANO DE ORDENACIÓN	DATA SETEMBRO-2.008	PLANO Nº O - 4
ESTRUCTURA ORGÁNICA DO TERRITORIO	ESCALA 1/10.000	11