

Parroquia da Portela

Polígono 1

Polígono 3


Polígono 5

LAMAZARES

Fontelas

Ferzenza

LENDAS	
	Primeira
	Segunda
	Terceira
	Cuarta
	Inculto

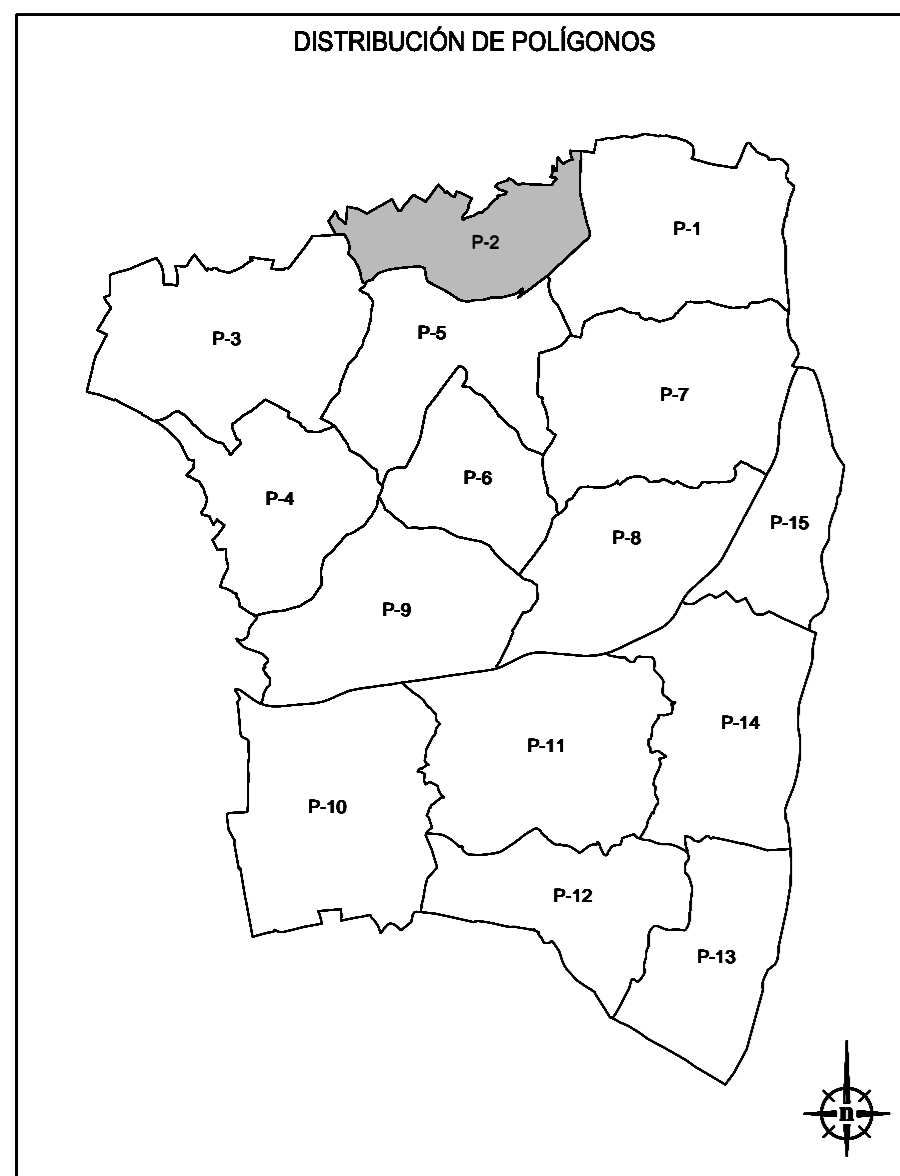

XUNTA DE GALICIA CONSELLERÍA DO MEDIO RURAL Dirección Xeral de Desenvolvemento Rural		PROXECTO COFINANCIADO NUN 57,58% CON FONDOS FEDER 2007 - 2013 SERVIZO DE INFRAESTRUTURAS AGRARIAS	
LOCALIDADE: VAL DE CAMBA (RODEIRO-PONTEVEDRA)		SERVIDOR: FERASA	
CONTEIDO DO PLANO: BASES DEFINITIVAS		ESCALA: 1:2000	
FECHA: 2008		DATA: NOVIEMBRO 2011	
PARCELAS NON EXISTENTES: Nº 208, 209 e 212 e 222.		PÁGINA Nº: 2	
© DIRECTOR XERAL DE DESENVOLVEMENTO RURAL			