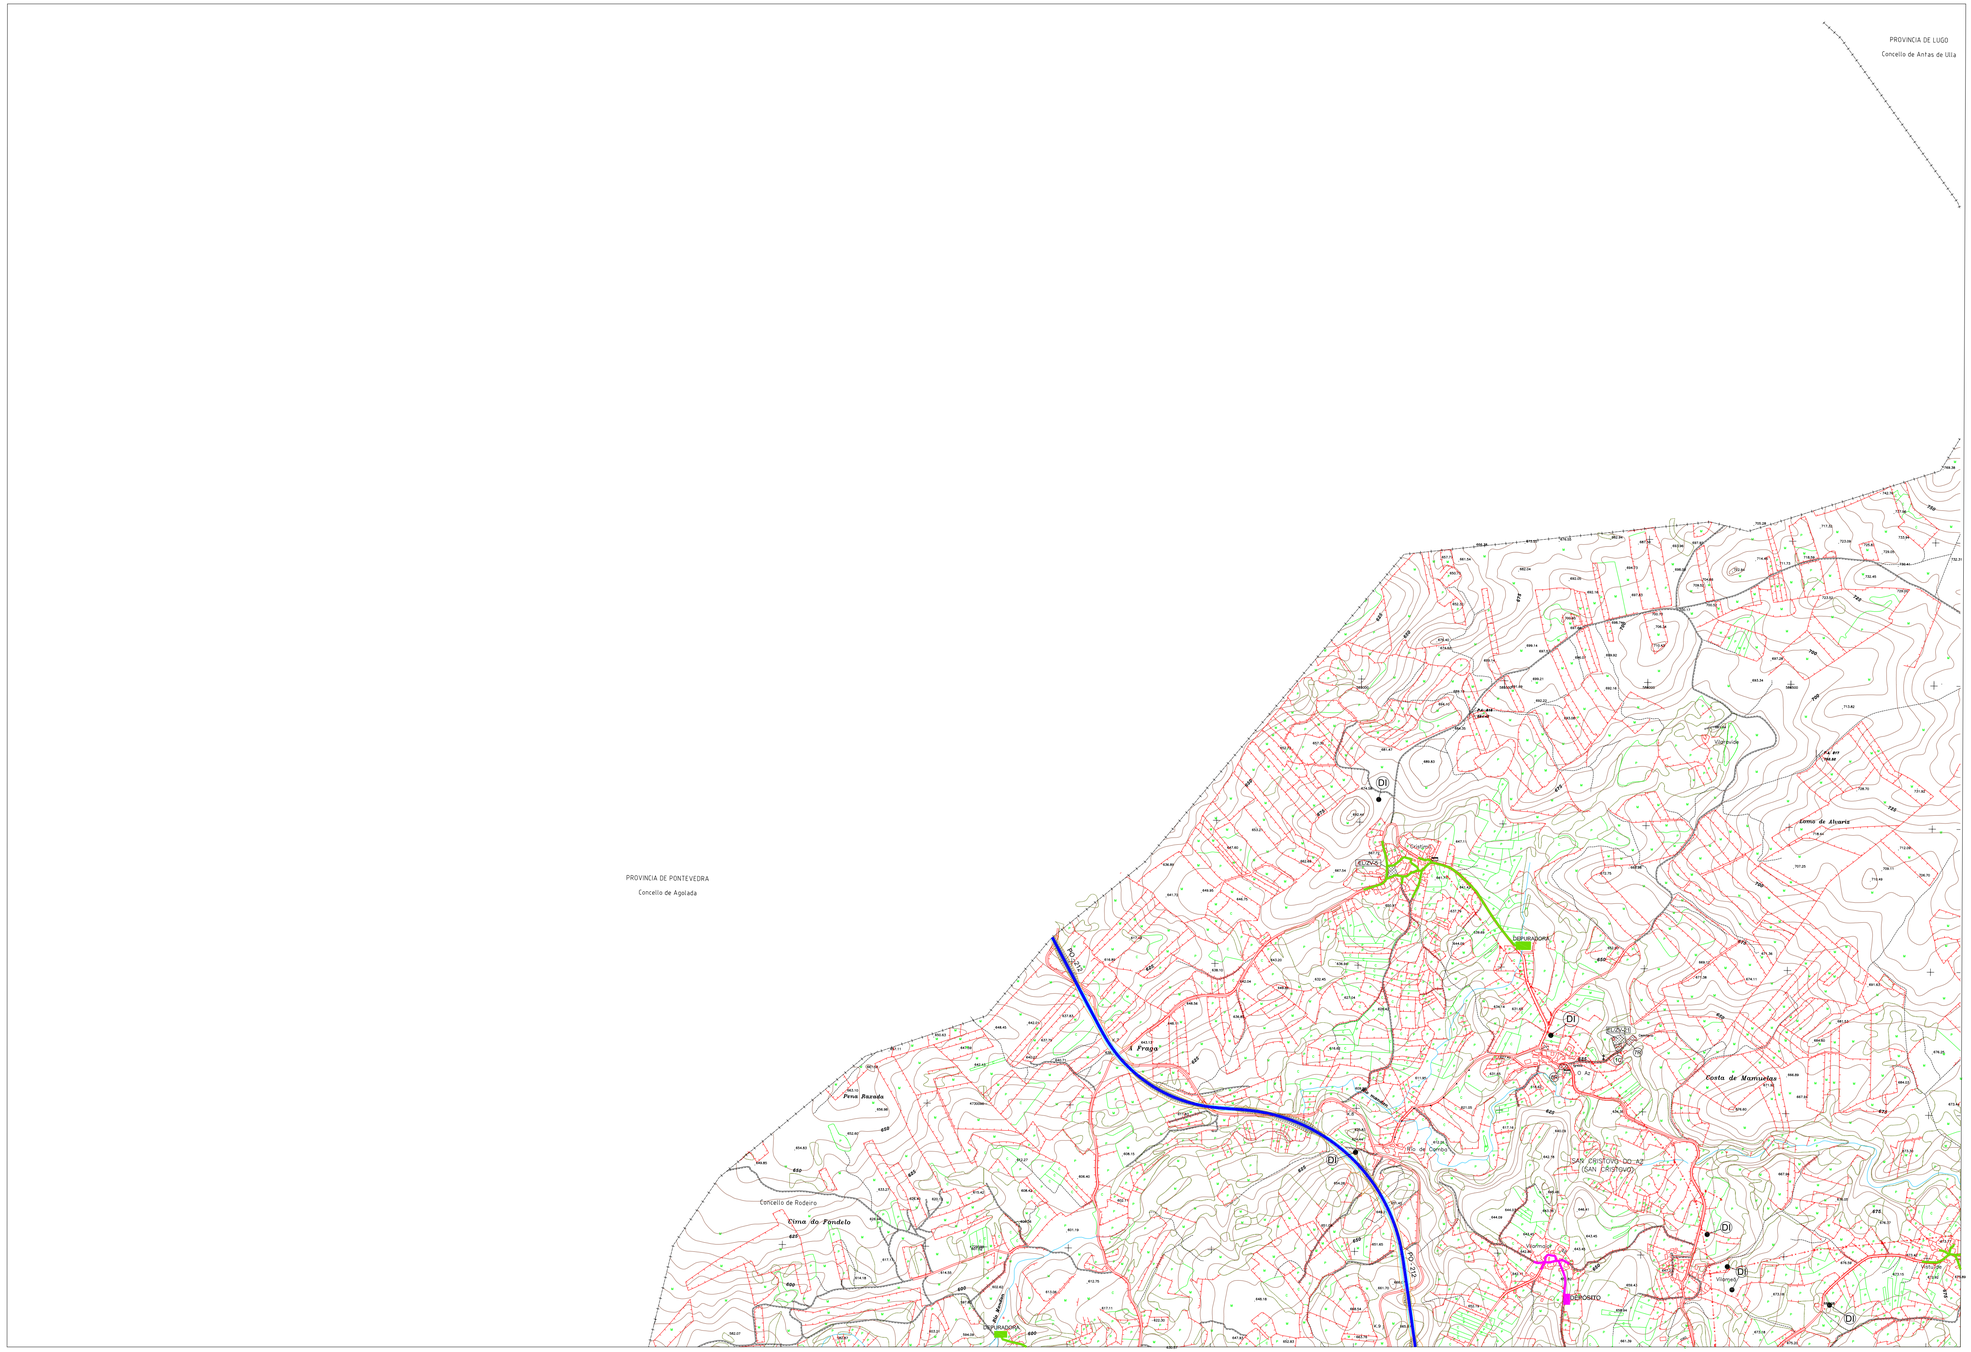

SIGNOS CONVENCIONAIS

K. 2 — Estrada–Fita quilométrico.	O U — Depósito Elevado – Muiño de vento	INV. — Invernadoiro
Corredoira.	S — Punto Importante	Ríos–Arroios.
Carreiro.	C D / Dolmen de F — Vertice xeodésico 1 orde e inferior	Canle.
F.C. Ancho normal vía única	P.a2 59,5 — Vertice topográfico–P. de apoio.	Rego
F.C. Vía estreita única	Límite de provincia.	Presa.
Liña eléctrica,alta tensión.	Límite de concello.	M N V — Manantial–Fonte–Pozo.
Liña eléctrica,media tensión.	Límite do Dominio Público Marítimo – Terrestre	Trsf. — Piscina–Estanque–Transformador.
Muro,parede ou tapia.	Límite de parcela.	h — Torre metálica–Poste
Igrexa — Edificio público ou singular.	M - P - C — Monte – Prado – Terreo de Cultivo	600 / 575 — 625.5 — Curvas de nivel–Cotas.
Edificio privado.	Masa de árbores.	Curvas de depresión.

SISTEMAS XERAIS
DE COMUNICACIÓNS
REDE VIARIA TIPO I
- PO - 533 (Xunta de Galicia)
- PO - 212 (Xunta de Galicia)
REDE VIARIA TIPO II
- CP - 6201 (DEPUTACION PROVINCIAL)
- CP - 6202 (DEPUTACION PROVINCIAL)
- CP - 6203 (DEPUTACION PROVINCIAL)
- CP - 6204 (DEPUTACION PROVINCIAL)
- CP - 6205 (DEPUTACION PROVINCIAL)
- CP - 6206 (DEPUTACION PROVINCIAL)

SISTEMAS XERAIS DE INFRAESTRUCTURAS
REDE DE SANEAMENTO PREVISTA DEPURADORA PREVISTA
DI — DEPÓSITOS, DEPURADORAS, ANTENAS, TRANSFORMADORES, TELEFONIA.
LIÑA ALTA TENSIÓN
LIÑA MEDIA TENSIÓN
REDE DE ABASTECEMENTO PREVISTA DEPÓSITO DE AGUA PREVISTO
DE EQUIPAMENTOS
LAVADOIRO
FONTE
PETO DE ANIMAS
CRUCEIRO

SISTEMAS XERAIS (S.X.) E LOCAIS	
EXISTENTES	PREVISTOS
DE EQUIPAMENTOS	
(A) ADMINISTRATIVO	(M) COMERCIAL
(C) SOCIO–CULTURAL	(R) RELIXIOSO
(D) DEPORTIVO	(S) SANITARIO
(E) EDUCATIVO	(Y) ASISTENCIAL
(X) OUTROS EQUIPAMENTOS	
DE ESPACIOS LIBRES / ZONAS VERDES	
EL-ZV EXISTENTES	EL-ZV PREVISTOS
EL-ZV ESPACIOS LIBRES/ZONAS VERDES (EN SOLO URBANO)	
EL-ZV ESPACIOS LIBRES/ZONAS VERDES (EN SOLO URBANO PREVISTAS)	

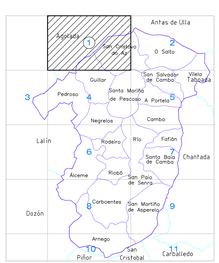

CONCELLO DE RODEIRO

CONCELLO DE RODEIRO

PLAN XERAL DE ORDENACIÓN MUNICIPAL
CORRECCIÓN PARA APROBACIÓN DEFINITIVA

PLANO DE ORDENACIÓN	DATA	PLANO Nº
	SETEMBRO-2.008	O - 4
ESTRUCTURA ORGÁNICA DO TERRITORIO	ESCALA 1/10.000	1

ADIU S.L. C/ALAMEDA, 16 - 36001 - PONTEVEDRA - Tfno. 986842950 - Fax.986868194 ADIU S.L. C/ ALAMEDA, 16 - 36001 - PONTEVEDRA - Tfno. 986842950 - Fax.986868194 ADIU S.L. C/ ALAMEDA, 16 - 36001 - PONTEVEDRA - Tfno.986842950