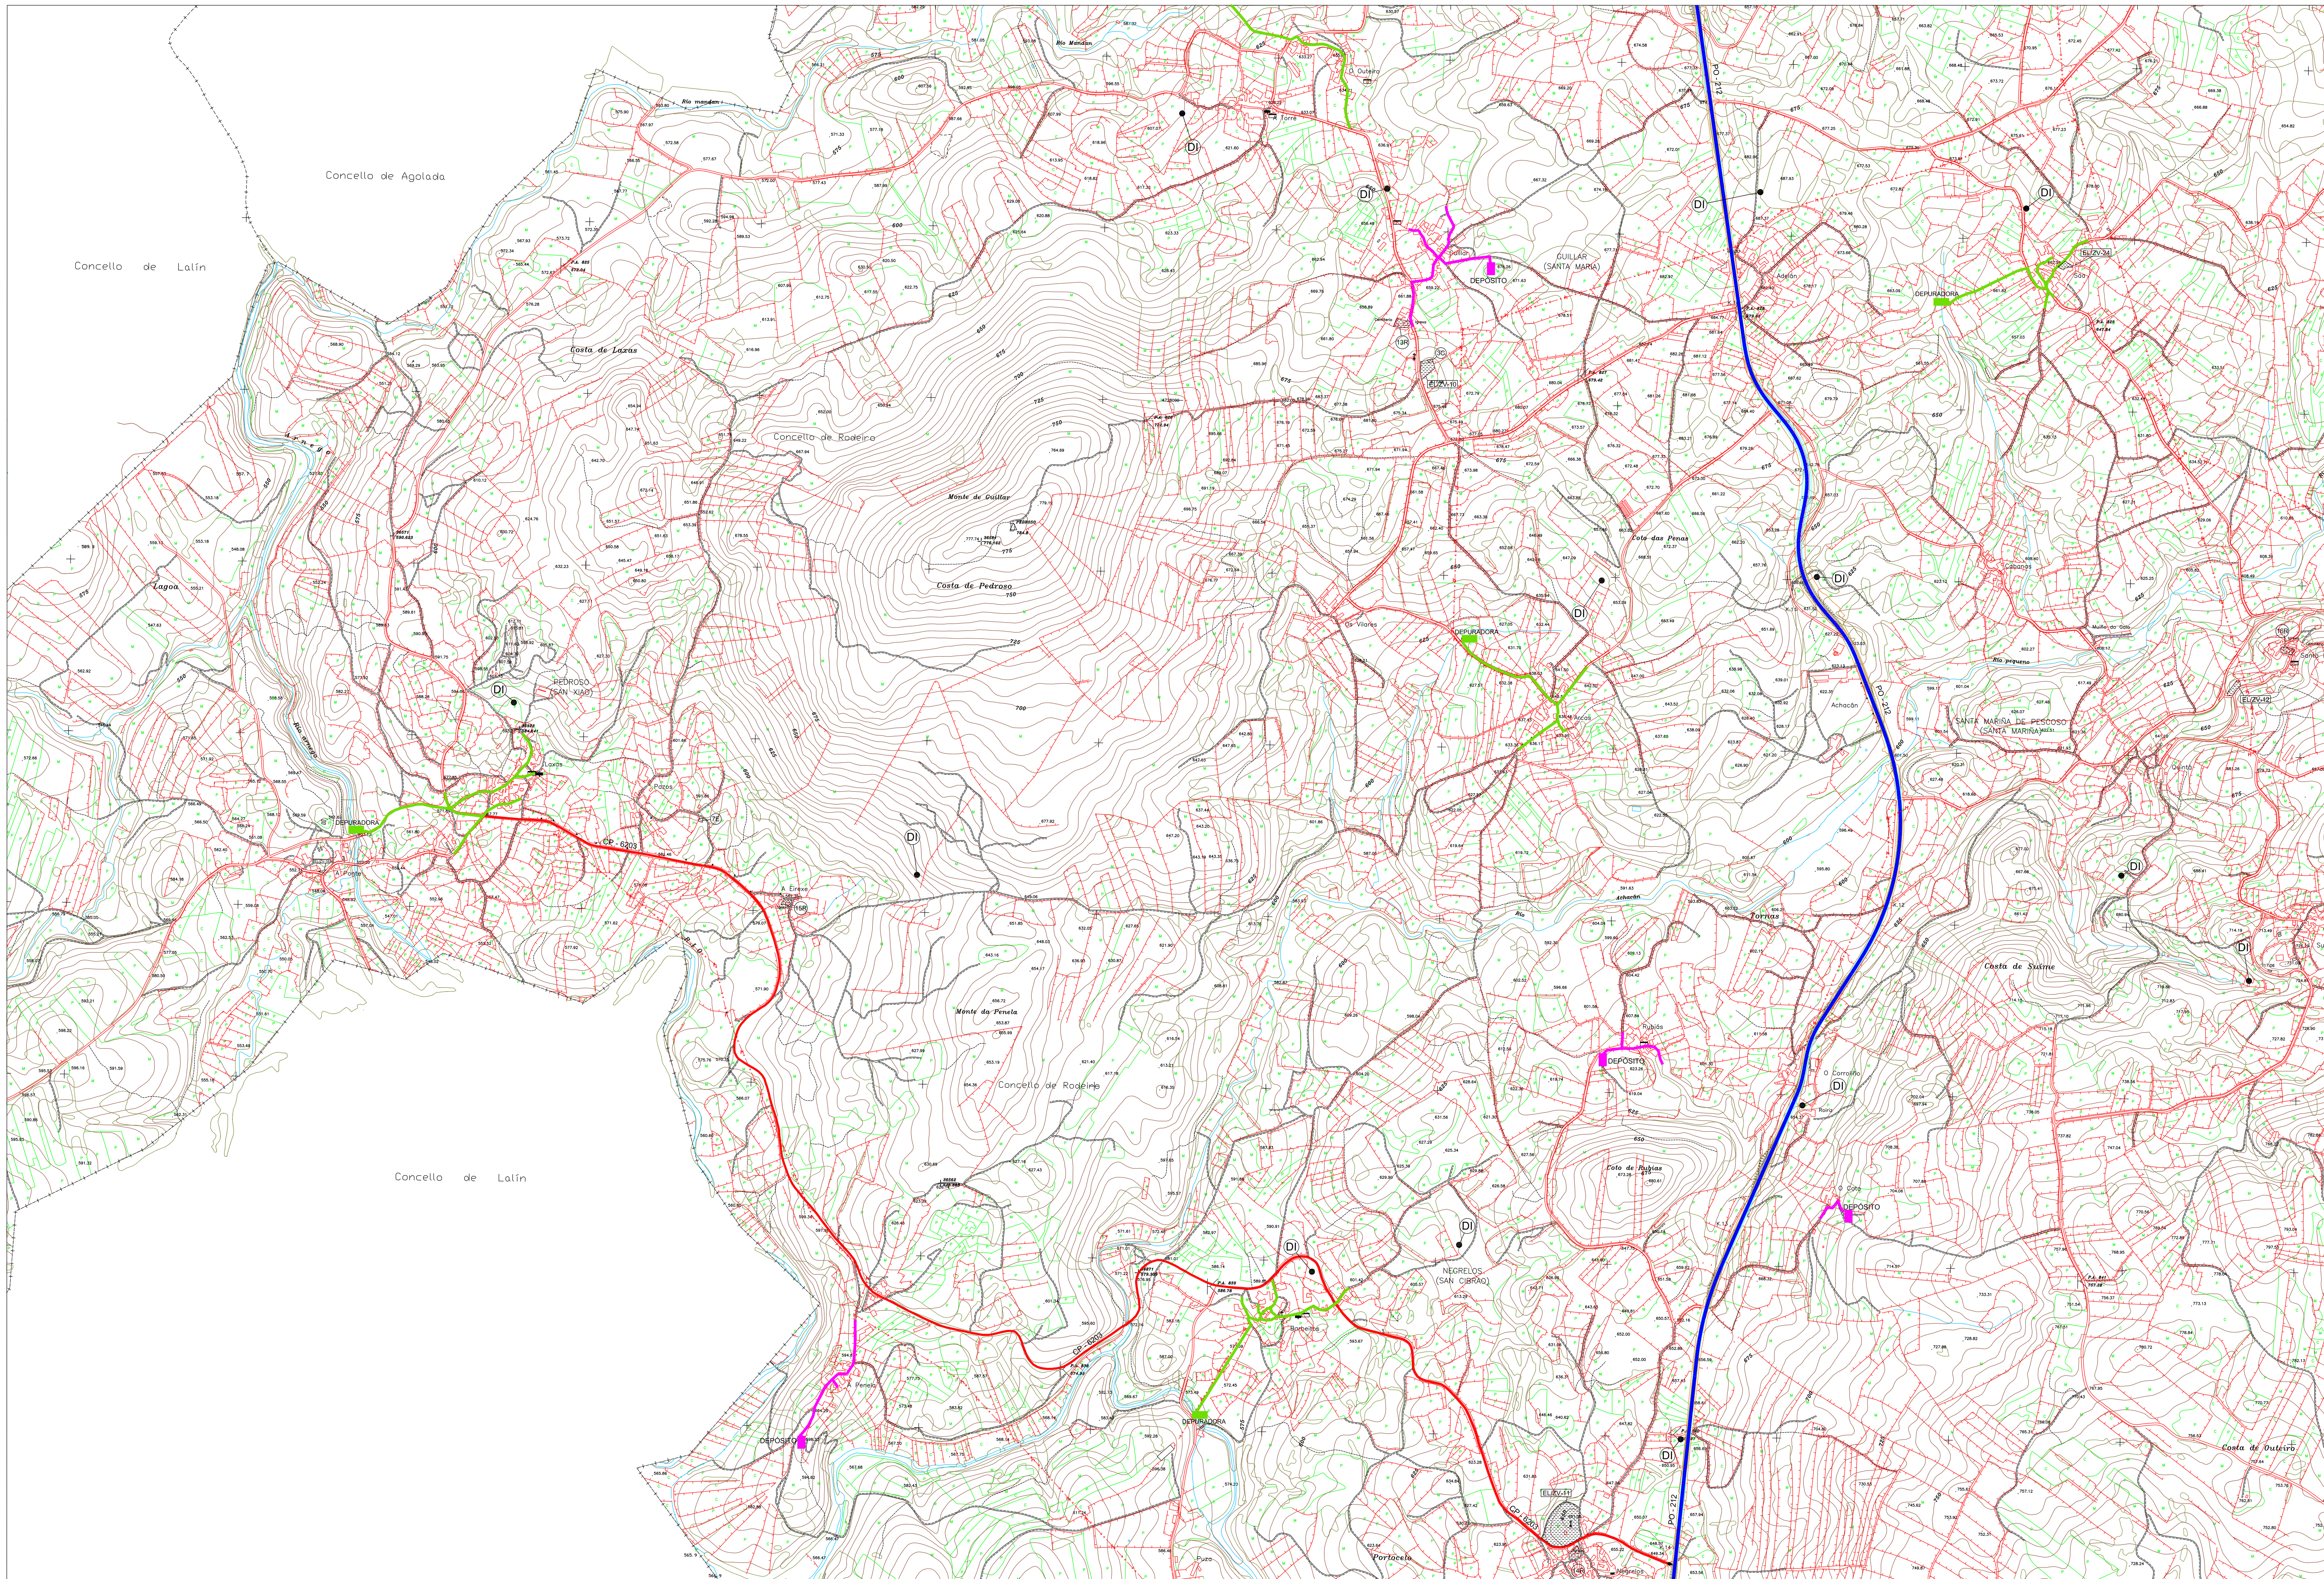

SIGNOS CONVENCIONAIS

K. 2	Estrada–Fito quilométrico.
	Corredoira.
	Carreiro.
	F.C. Ancho normal vía única
	F.C. Vía estreita única
	Liña eléctrica,alta tensión.
	Liña eléctrica,media tensión.
	Muro,parede ou tapia.
Igrexa	Edificio público ou singular.
	Edificio privado.
D U	Depósito Elevado – Muiño de vento
s	Punto Importante
C D	Vertice xeodésico 1 orde e inferior
Dolmen de F, P.a.2. 126.5	Vertice topográfico–P. de apoio.
+–+–+–	Límite de provincia.
––+––+	Límite de concello.
	Límite do Dominio Público Marítimo – Terrestre
	Límite de parcela.
M - P - C	Monte – Prado – Terreo de Cultivo
	Masa de árbores.
INV	Invernadoiro
	Rios–Arroios.
	Canle.
	Rego
	Presa.
M N W	Manantial–Fonte–Pozo.
Trsf.	Piscina–Estanque–Transformador.
h A	Torre metálica–Poste
600 575 625.5	Curvas de nivel–Cotas.
	Curvas de depresión.

SISTEMAS XERAIS

DE COMUNICACIÓNS

REDE VIARIA TIPO I

- PO - 533 (Xunta de Galicia)
- PO - 212 (Xunta de Galicia)

REDE VIARIA TIPO II

- CP - 6201 (DEPUTACION PROVINCIAL)
- CP - 6202 (DEPUTACION PROVINCIAL)
- CP - 6203 (DEPUTACION PROVINCIAL)
- CP - 6204 (DEPUTACION PROVINCIAL)
- CP - 6205 (DEPUTACION PROVINCIAL)
- CP - 6206 (DEPUTACION PROVINCIAL)

SISTEMAS XERAIS DE INFRAESTRUCTURAS

- REDE DE SANEAMENTO PREVISTA / DEPURADORA PREVISTA
- (DI) DEPÓSITOS, DEPURADORAS, ANTENAS, TRANSFORMADORES, TELEFONÍA.
- LIÑA ALTA TENSIÓN
- LIÑA MEDIA TENSIÓN
- REDE DE ABASTECEMENTO PREVISTA / DEPÓSITO DE AGUA PREVISTO

DE EQUIPAMENTOS

- LAVADOIRO
- FONTE
- PETO DE ANIMAS
- CRUCEIRO

SISTEMAS XERAIS (S.X.) E LOCAIS

EXISTENTES | PREVISTOS

DE EQUIPAMENTOS

(A) ADMINISTRATIVO	(M) COMERCIAL
(C) SOCIO–CULTURAL	(R) RELIXIOSO
(D) DEPORTIVO	(S) SANITARIO
(E) EDUCATIVO	(Y) ASISTENCIAL
(X) OUTROS EQUIPAMENTOS	

DE ESPACIOS LIBRES / ZONAS VERDES

EL-ZV EXISTENTES | EL-ZV PREVISTOS

EL-ZV ESPACIOS LIBRES/ZONAS VERDES (EN SOLO URBANO)

EL-ZV ESPACIOS LIBRES/ZONAS VERDES (EN SOLO URBANO PREVISTAS)

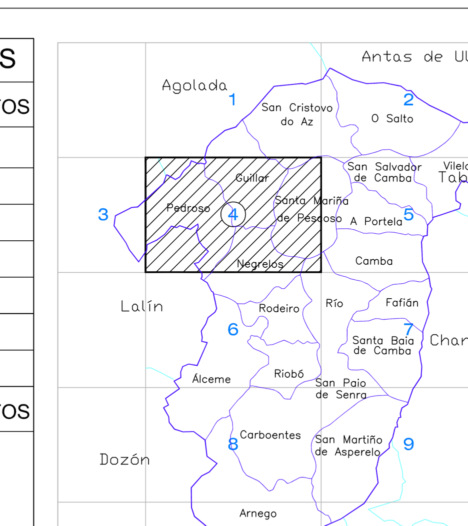

CONCELLO DE RODEIRO

PLAN XERAL DE ORDENACIÓN MUNICIPAL
CORRECCIÓN PARA APROBACIÓN DEFINITIVA

PLANO DE ORDENACIÓN	DATA: SETEMBRO-2.008	PLANO Nº: O - 4
ESTRUCTURA ORGÁNICA DO TERRITORIO	ESCALA: 1/10.000	4