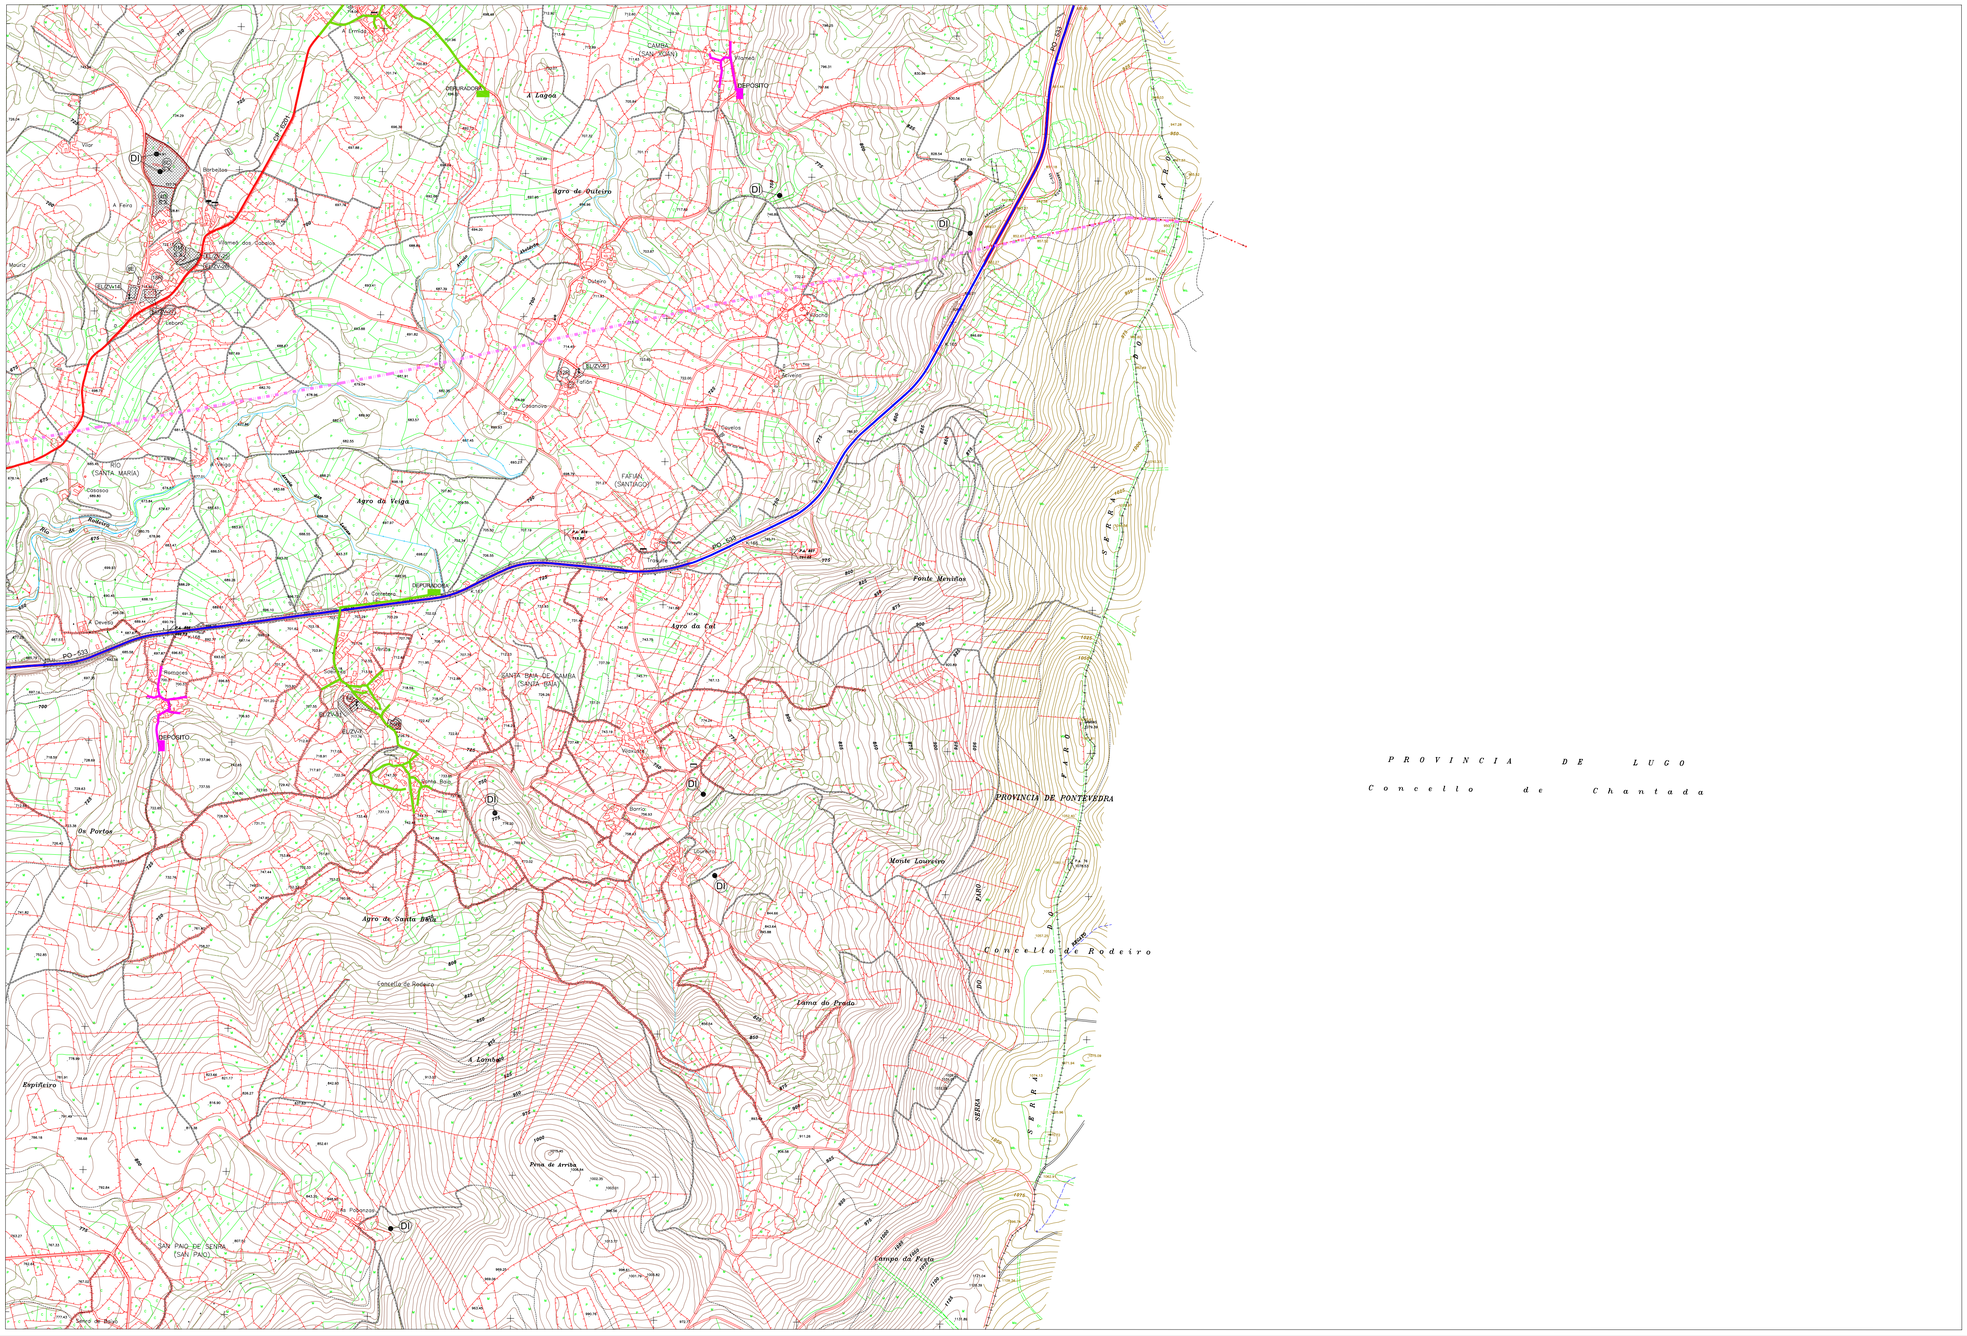

SIGNOS CONVENCIONAIS

- Estrada–Fito quilométrico.
- Corredoira.
- Carreiro.
- F.C. Ancho normal vía única
- F.C. Vía estreita única
- Liña eléctrica,alta tensión.
- Liña eléctrica,media tensión.
- Muro,parede ou tapia.
- Igrexa — Edificio público ou singular.
- Edificio privado.
- Depósito Elevado – Muiño de vento
- Punto Importante
- Vertice xeodésico 1 orde e inferior
- Vertice topográfico–P. de apoio.
- Límite de provincia.
- Límite de concello.
- Límite do Dominio Público Marítimo – Terrestre
- Límite de parcela.
- Monte – Prado – Terreo de Cultivo
- Masa de árbores.
- Invernadoiro
- Ríos–Arroios.
- Canle.
- Presa.
- Manantial–Fonte–Pozo.
- Piscina–Estanque–Transformador.
- Torre metálica–Poste
- Curvas de nivel–Cotas.
- Curvas de depresión.

SISTEMAS XERAIS

DE COMUNICACIÓNS

REDE VIARIA TIPO I

- PO - 533 (Xunta de Galicia)
- PO - 212 (Xunta de Galicia)

REDE VIARIA TIPO II

- CP - 6201 (DEPUTACION PROVINCIAL)
- CP - 6202 (DEPUTACION PROVINCIAL)
- CP - 6203 (DEPUTACION PROVINCIAL)
- CP - 6204 (DEPUTACION PROVINCIAL)
- CP - 6205 (DEPUTACION PROVINCIAL)
- CP - 6206 (DEPUTACION PROVINCIAL)

SISTEMAS XERAIS DE INFRAESTRUCTURAS

- REDE DE SANEAMENTO PREVISTA DEPURADORA PREVISTA
- DEPÓSITOS, DEPURADORAS, ANTENAS, TRANSFORMADORES, TELEFONIA.
- LIÑA ALTA TENSIÓN
- LIÑA MEDIA TENSIÓN
- REDE DE ABASTECEMENTO PREVISTA DEPÓSITO DE AGUA PREVISTO

DE EQUIPAMENTOS

- LAVADOIRO
- FONTE
- PETO DE ANIMAS
- CRUCEIRO

SISTEMAS XERAIS (S.X.) E LOCAIS

EXISTENTES / PREVISTOS

DE EQUIPAMENTOS

- (A) ADMINISTRATIVO
- (C) SOCIO–CULTURAL
- (D) DEPORTIVO
- (E) EDUCATIVO
- (X) OUTROS EQUIPAMENTOS
- (M) COMERCIAL
- (R) RELIXIOSO
- (S) SANITARIO
- (Y) ASISTENCIAL

DE ESPACIOS LIBRES / ZONAS VERDES

EL-ZV EXISTENTES / EL-ZV PREVISTOS

- EL-ZV ESPACIOS LIBRES/ZONAS VERDES (EN SOLO URBANO)
- EL-ZV ESPACIOS LIBRES/ZONAS VERDES (EN SOLO URBANO PREVISTAS)

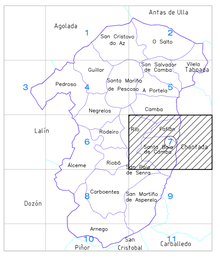

CONC. DE CAMBA-RODRO

CONCELLO DE RODEIRO

PLAN XERAL DE ORDENACIÓN MUNICIPAL
CORRECCIÓN PARA APROBACIÓN DEFINITIVA

PLANO DE ORDENACIÓN	DATA	PLANO Nº
	SETEMBRO-2.008	O - 4
ESTRUCTURA ORGÁNICA DO TERRITORIO	ESCALA 1/10.000	7

ADIU S.L. C/ALAMEDA, 16 - 36001 - PONTEVEDRA - Tfno. 986842950 - Fax.986868194
ADIU S.L. C/ALAMEDA, 16 - 36001 - PONTEVEDRA - Tfno. 986842950 - Fax.986868194 ADIU S.L. C/ ALAMEDA, 16 - 36001 - PONTEVEDRA - Tfno. 986842950 - Fax.986868194 ADIU S.L. C/ ALAMEDA, 16 - 36001 - PONTEVEDRA - Tfno. 986842950