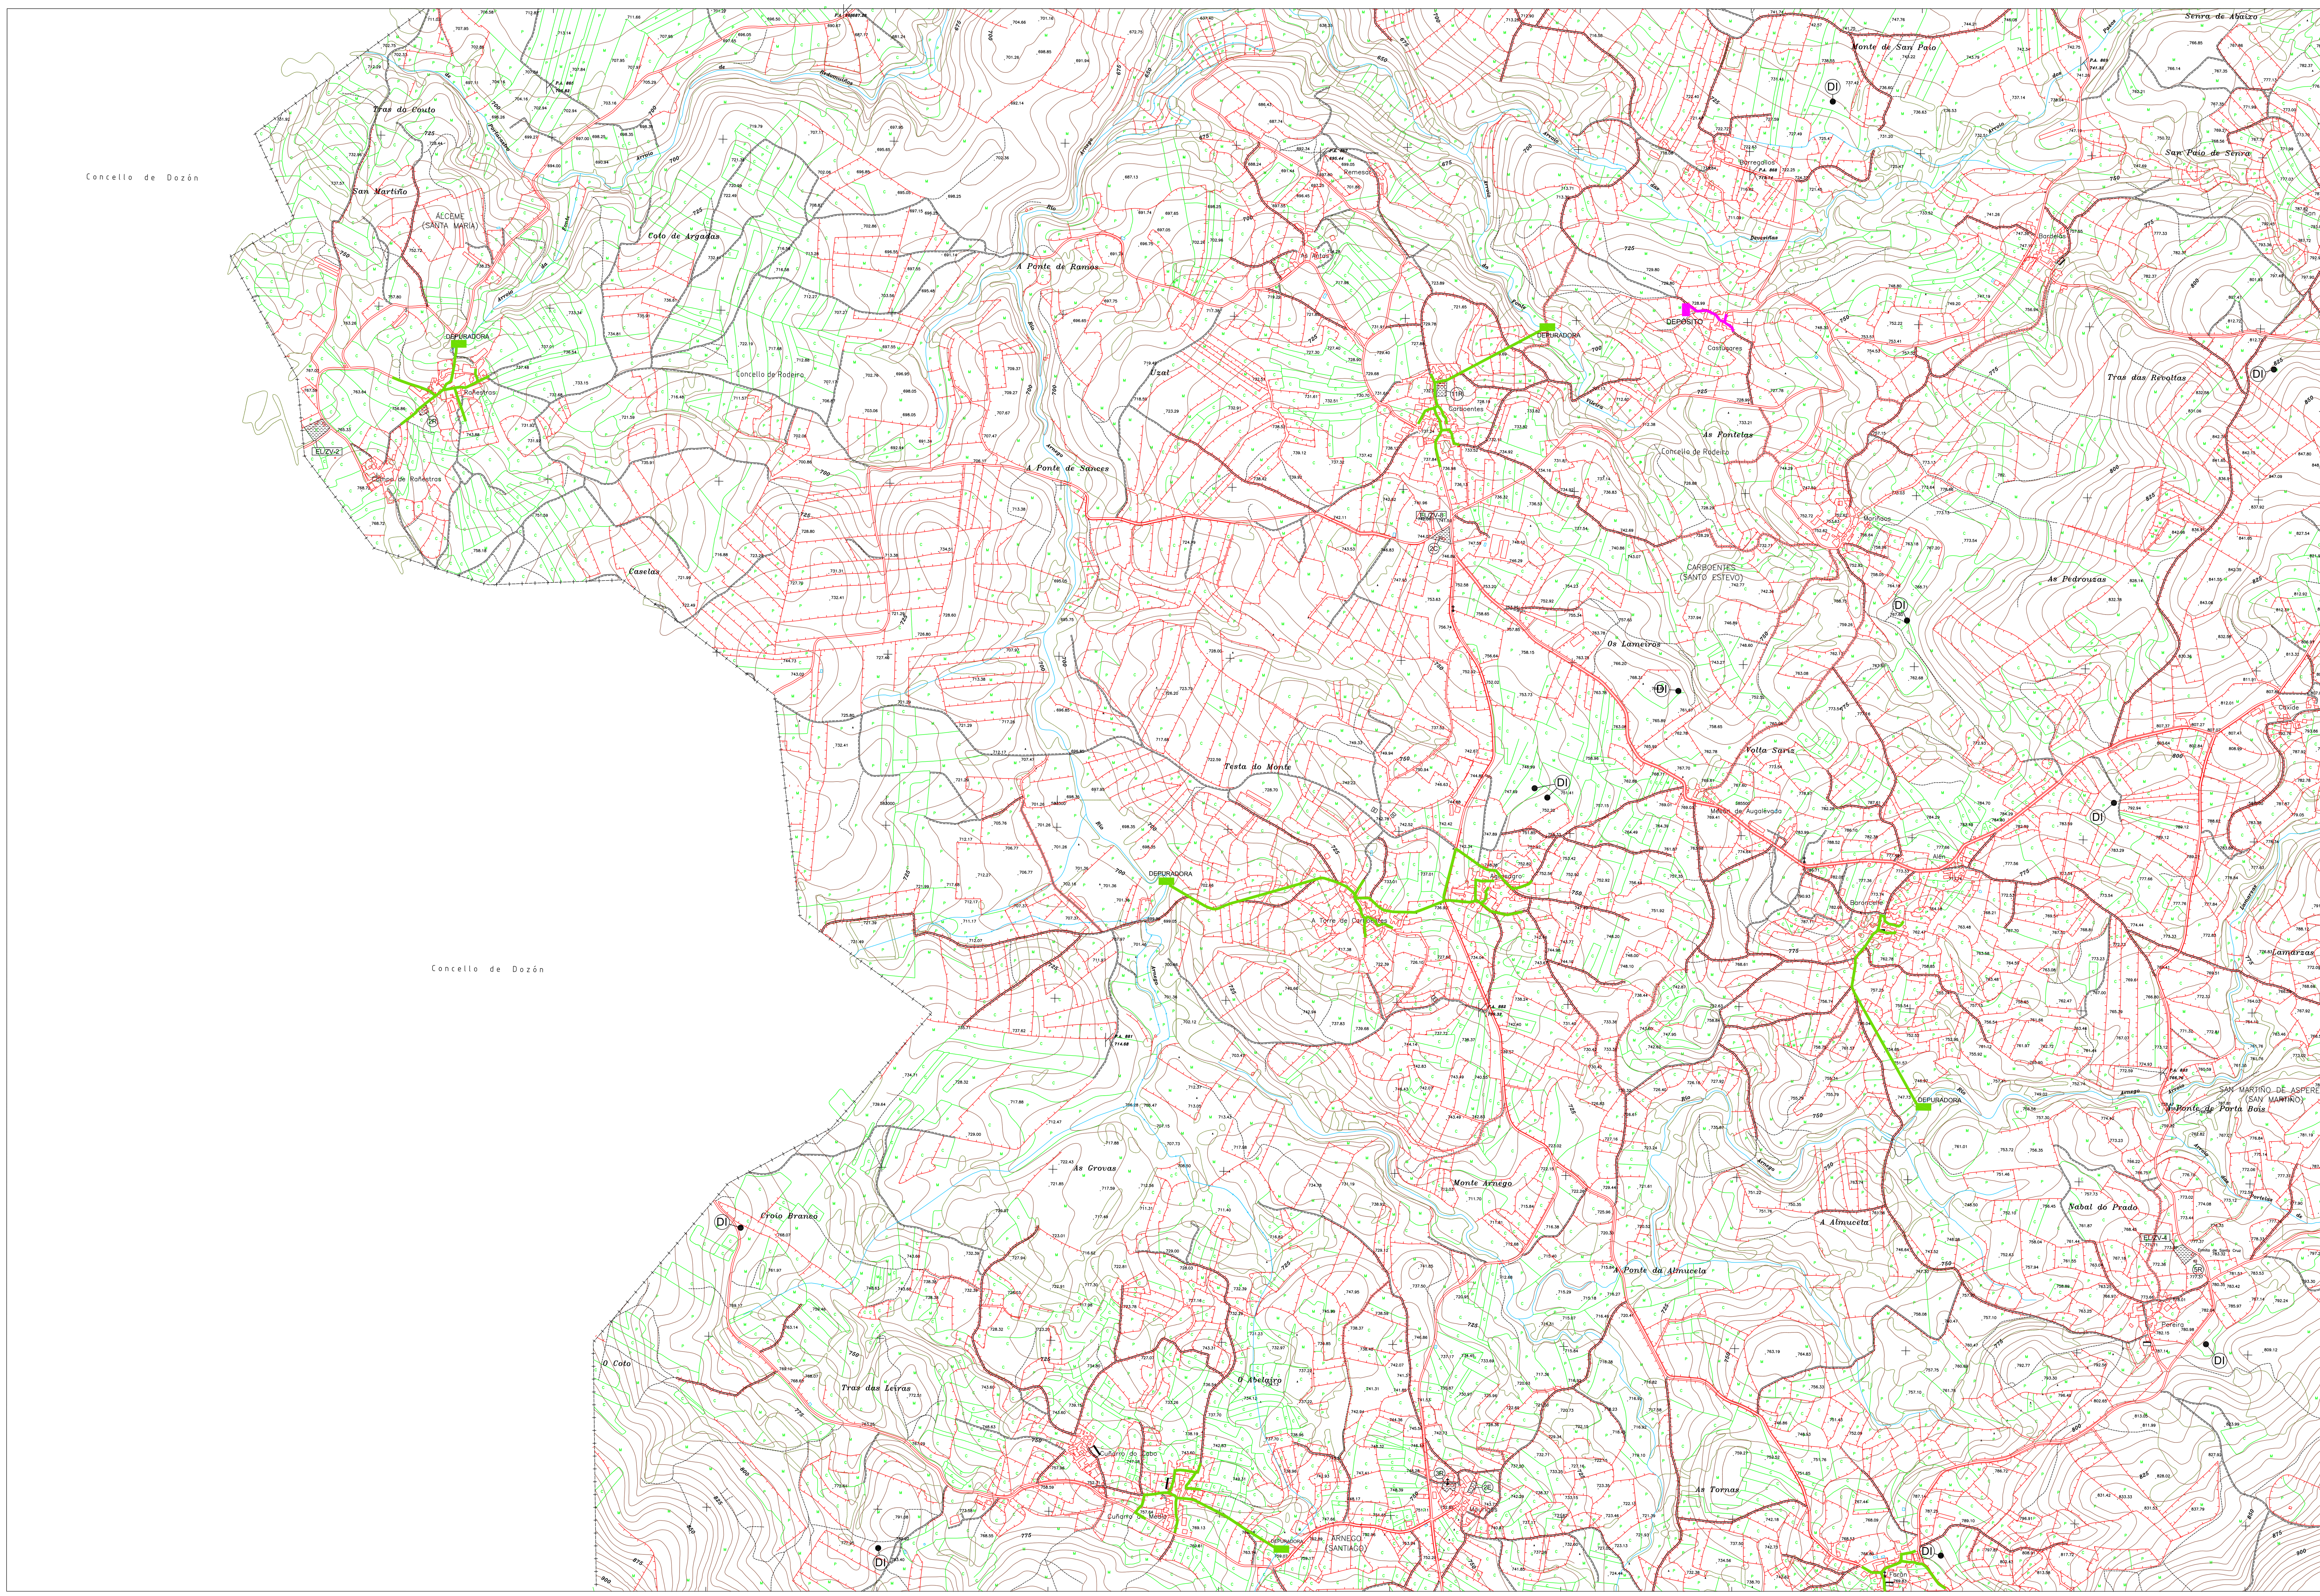

SIGNOS CONVENCIONAIS

Signo	Descrición	Signo	Descrición	Signo	Descrición
K. 2	Estrada–Fito quilométrico.	O U	Depósito Elevado – Muiño de vento	INV	Invernadoiro
	Corredoira.	s	Punto Importante		Rios–Arroios.
	Carreiro.	C D	Vertice xeodésico 1 orde e inferior		Canle.
	F.C. Ancho normal vía única	Dolmen de ... F K P.a.2. 126.5	Vertice topográfico–P. de apoio.		Rego
	F.C. Vía estreita única	+–+–+–	Límite de provincia.		Presa.
	Liña eléctrica,alta tensión.	––+––+	Límite de concello.	M N W	Manantial–Fonte–Pozo.
	Liña eléctrica,media tensión.		Límite do Dominio Público Marítimo – Terrestre	Trsf.	Piscina–Estanque–Transformador.
	Muro,parede ou tapia.		Límite de parcela.	h	Torre metálica–Poste
Igrexa	Edificio público ou singular.	M - P - C	Monte – Prado – Terreo de Cultivo	600 575 625.5	Curvas de nivel–Cotas.
	Edificio privado.		Masa de árbores.		Curvas de depresión.

SISTEMAS XERAIS DE COMUNICACIÓNS
REDE VIARIA TIPO I
- PO - 533 (Xunta de Galicia)
- PO - 212 (Xunta de Galicia)
REDE VIARIA TIPO II
- CP - 6201 (DEPUTACION PROVINCIAL)
- CP - 6202 (DEPUTACION PROVINCIAL)
- CP - 6203 (DEPUTACION PROVINCIAL)
- CP - 6204 (DEPUTACION PROVINCIAL)
- CP - 6205 (DEPUTACION PROVINCIAL)
- CP - 6206 (DEPUTACION PROVINCIAL)

SISTEMAS XERAIS DE INFRAESTRUCTURAS
REDE DE SANEAMENTO PREVISTA DEPURADORA PREVISTA
DI DEPÓSITOS, DEPURADORAS, ANTENAS, TRANSFORMADORES, TELEFONÍA.
LIÑA ALTA TENSIÓN
LIÑA MEDIA TENSIÓN
REDE DE ABASTECEMENTO PREVISTA DEPÓSITO DE AGUA PREVISTO
DE EQUIPAMENTOS
LAVADOIRO
FONTE
PETO DE ANIMAS
CRUCEIRO

SISTEMAS XERAIS (S.X.) E LOCAIS	
EXISTENTES	PREVISTOS
DE EQUIPAMENTOS	
(A) ADMINISTRATIVO	(M) COMERCIAL
(C) SOCIO–CULTURAL	(R) RELIXIOSO
(D) DEPORTIVO	(S) SANITARIO
(E) EDUCATIVO	(Y) ASISTENCIAL
(X) OUTROS EQUIPAMENTOS	
DE ESPACIOS LIBRES / ZONAS VERDES	
EL-ZV EXISTENTES	EL-ZV PREVISTOS
EL-ZV ESPACIOS LIBRES/ZONAS VERDES (EN SOLO URBANO)	
EL-ZV ESPACIOS LIBRES/ZONAS VERDES (EN SOLO URBANO PREVISTAS)	

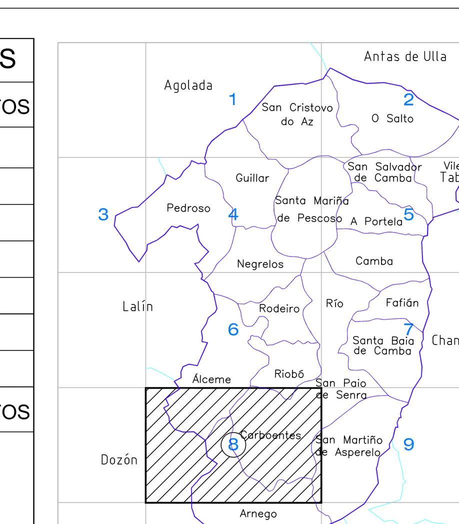

ADIU S.L. C/ALAMEDA, 16 - 36001 - PONTEVEDRA - Tfno. 986842950 - Fax. 986868194
ADIU S.L. C/ ALAMEDA, 16 - 36001 - PONTEVEDRA - Tfno. 986842950 - Fax. 986868194 ADIU S.L. C/ ALAMEDA, 16 - 36001 - PONTEVEDRA - Tfno. 986842950

CONC. D. CAMBA. RODIRO

CONCELLO DE RODEIRO

PLAN XERAL DE ORDENACIÓN MUNICIPAL
CORRECCIÓN PARA APROBACIÓN DEFINITIVA

PLANO DE ORDENACIÓN	DATA SETEMBRO-2.008	PLANO Nº O - 4
ESTRUCTURA ORGÁNICA DO TERRITORIO	ESCALA 1/10.000	8